

# Кадастровый паспорт

Здания, сооружения, объекта, завершеного строительства.

Лист № 1 всего листов 8

## Общеобразовательная школа

(вид объекта недвижимого имущества)

дата « 29 » Ноябрь 2012 г.

Кадастровый номер : 00164 \_\_\_\_\_

Инвентарный номер (ранее присвоенный учетный номер): 343

### 1. Описание объекта недвижимого имущества.

1.1. Наименование: Общеобразовательная школа с.Маали

1.2. Адрес (местоположение): Гергебильский район с.Маали

Субъект Российской Федерации	Республика Дагестан	
Район	Гергебильский	
Муниципальное образование	Тип	АМО
	наименование	Гергебильский район
Населенный пункт	Тип	село
	наименование	Маали
Улица (проспект, переулок и т.д.)	Тип	
	наименование	
Номер дома		
Номер корпуса		
Номер строения		
Литера	«А:Б:В:Г:Д:Е:Ж:З»	
Иное описание местоположения		

1.3. Основная характеристика БКЖ1-4 1947,7 1563 М<sup>2</sup>  
(тип) (общ.пощ) (пол.пощ) (един изм.)

Степень готовности объекта незавершенного строительства 100%

1.4. Назначение: нежилое

1.5. Этажность (количество этажей): 1 подземных этажей -

1.6. Год ввода в эксплуатацию (завершения строительства) 1960г.

Кадастровый номер земельного участка (участков), в пределах которого расположен объект недвижимого имущества \_\_\_\_\_

1.7. Предыдущие кадастровые (условные) номера объекта недвижимого имущества \_\_\_\_\_

1.8. Примечание \_\_\_\_\_

1.9. Филиал ГУП «Дагтехинвентаризация» по Гергебильскому району

(наименование органа или организации)

Директор филиала М.П.



Ш.З. Рамазанов  
(подпись)

Рамазанов Ш.З.  
(расшифровка подписи)

Кадастровый паспорт  
Общеобразовательная школа с.Маали


(вид объекта недвижимого имущества)

Лист № 2 всего листов 8

Кадастровый номер: 00164

Инвентарный номер (ранее присвоенный учетный номер): 343

Ситуационный план объекта недвижимого имущества

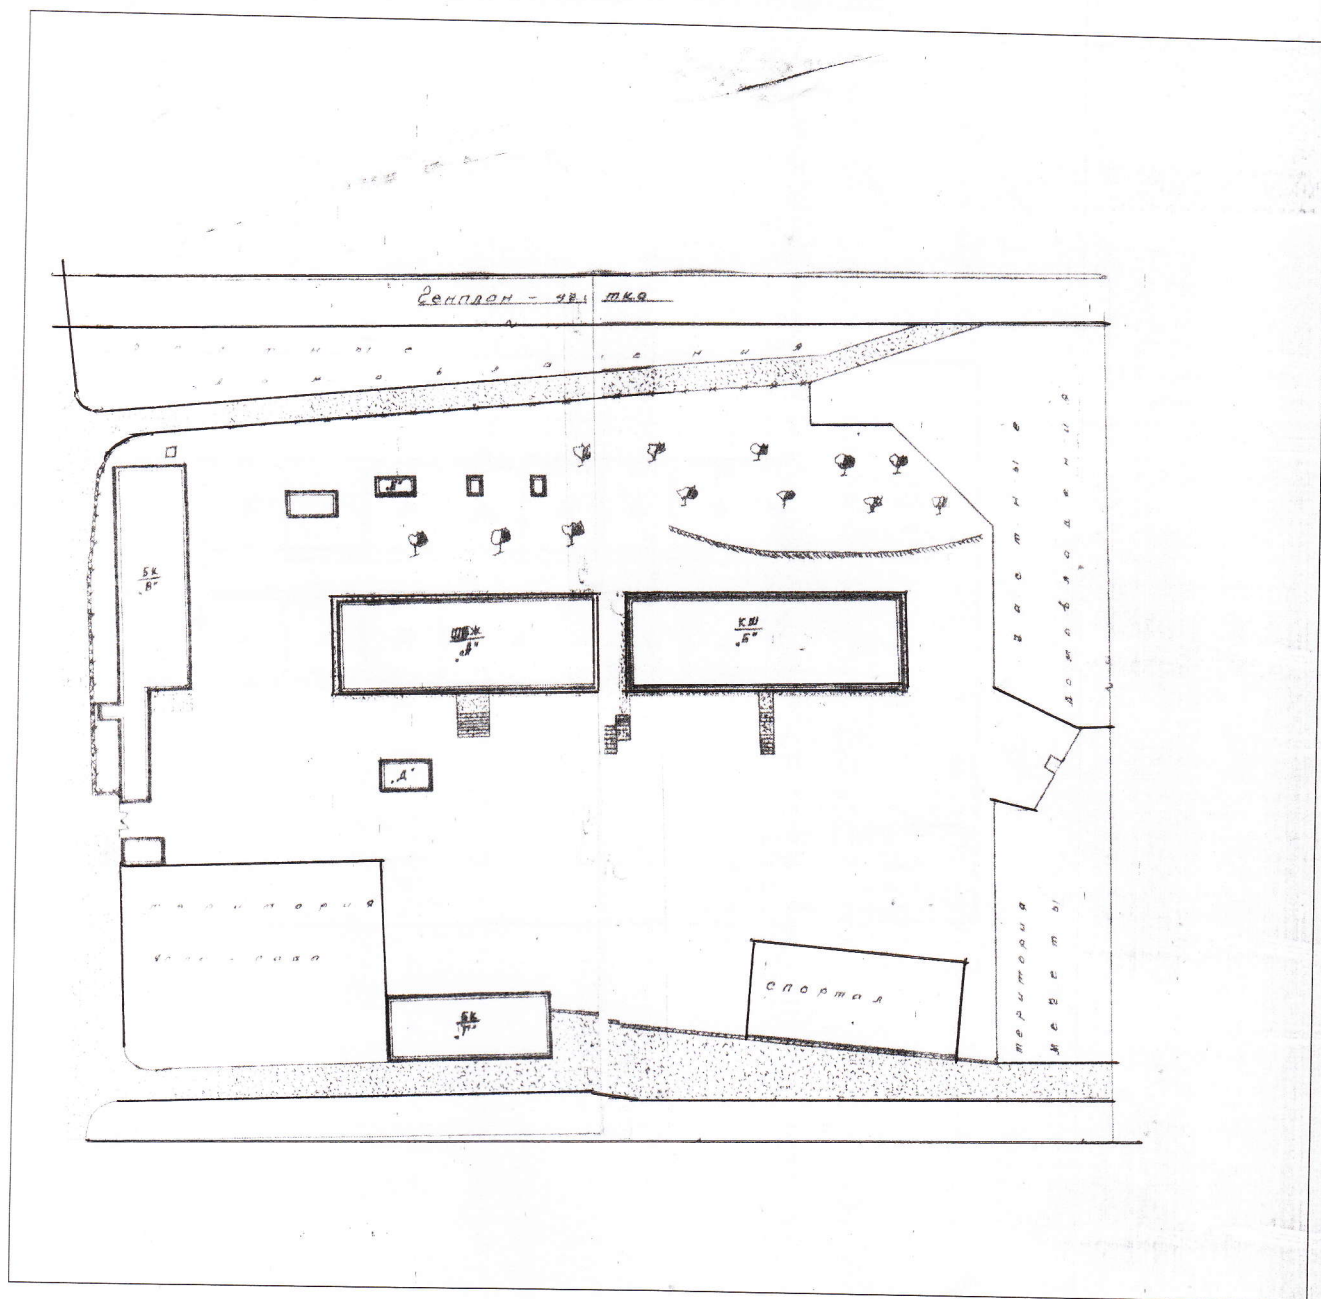

Масштаб 1:2000

Директор филиала М.П.



(подпись)

Рамазанов Ш.З.

Кадастровый паспорт  
Общеобразовательная школа с.Маали


(вид объекта недвижимого имущества)

Лист №: 3 всего листов: 8

Кадастровый номер: 00164

Инвентарный номер (ранее присвоенный учетный номер): 343

Позтажний план объекта недвижимого имущества

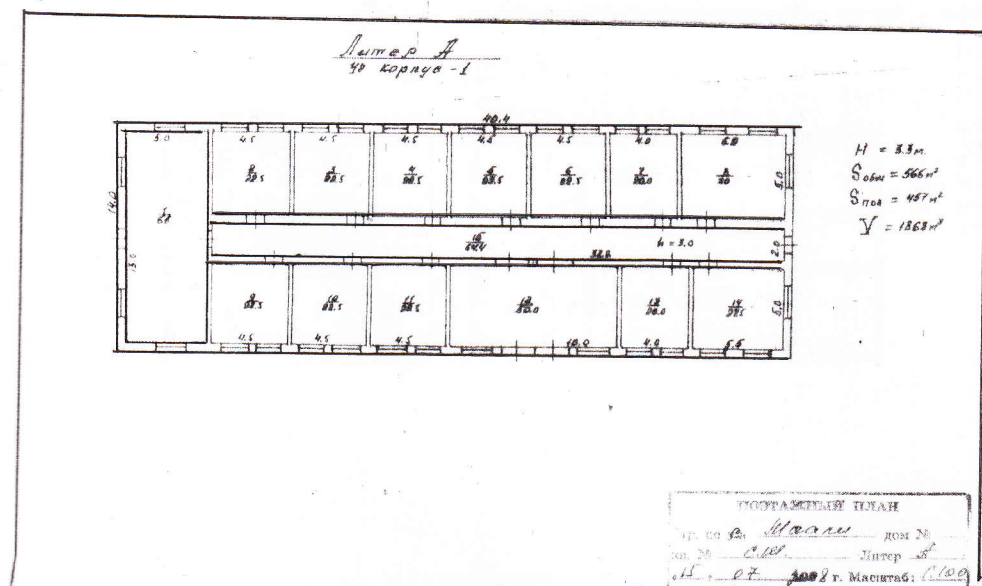

Масштаб 1:400

Директор филиала М.П.



Ш.З. Рамазанов  
(подпись)

Рамазанов Ш.З.



Кадастровый паспорт  
Общеобразовательная школа с.Маали


(вид объекта недвижимого имущества)

Лист №: 4 всего листов: 8

Кадастровый номер: 00164

Инвентарный номер (ранее присвоенный учетный номер): 343

Поэтажный план объекта недвижимого имущества

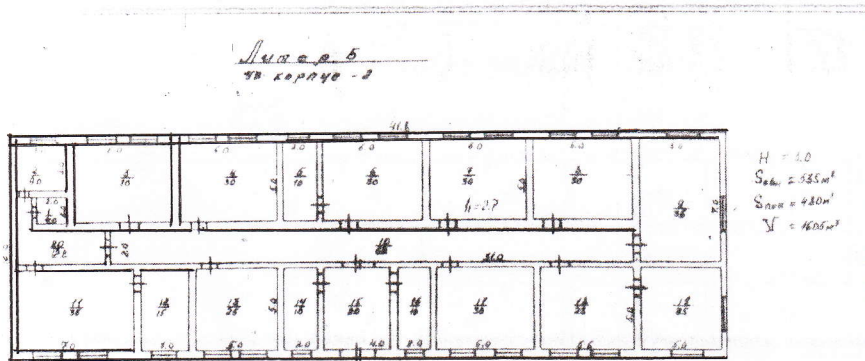

ПОЭТАЖНЫЙ ПЛАН  
Стр. № 4 Маали  
Ин. № 343  
1:400

Масштаб 1:400

Директор филиала М.П.



*Ш.З. Рамазанов*  
(подпись)

Рамазанов Ш.З.

# Кадастровый паспорт

Общеобразовательная школа с.Маали


(вид объекта недвижимого имущества)

Лист №: 5 всего листов: 8

Кадастровый номер: 00164

Инвентарный номер (ранее присвоенный учетный номер): 343

Потажный план объекта недвижимого имущества

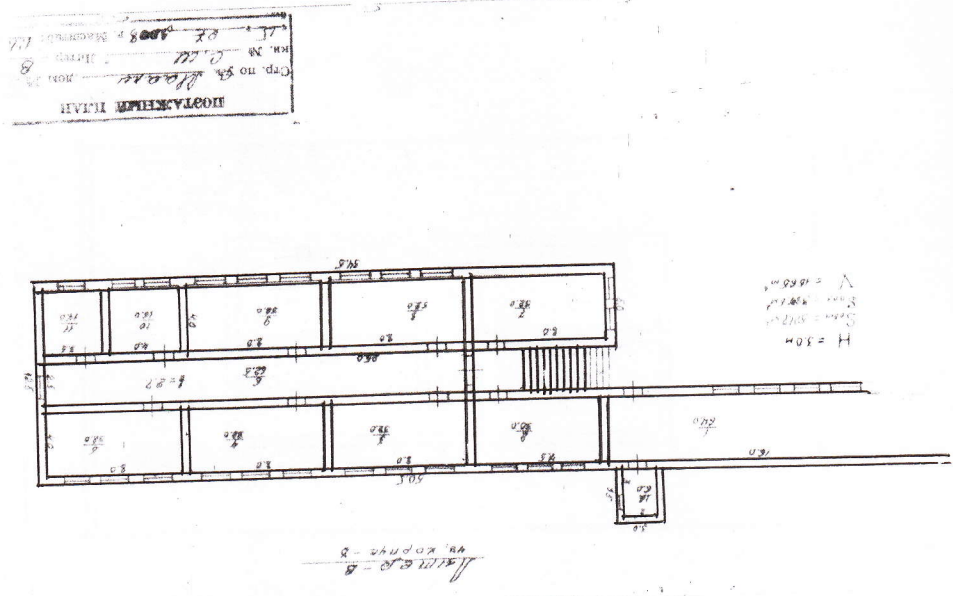

ПОТАЖНЫЙ ПЛАН  
Стр. № 5  
Инв. № 343  
Лист № 5  
Всего листов 8

Масштаб 1:400

Директор филиала М.П.

(подпись)

Рамазанов Ш.З.



**Кадастровый паспорт**

**Общобразовательная школа с.Маали**


(вид объекта недвижимого имущества)

Лист №: 6 всего листов: 8

Кадастровый номер: 00164

Инвентарный номер (ранее присвоенный учетный номер): 343

Потажный план объекта недвижимого имущества

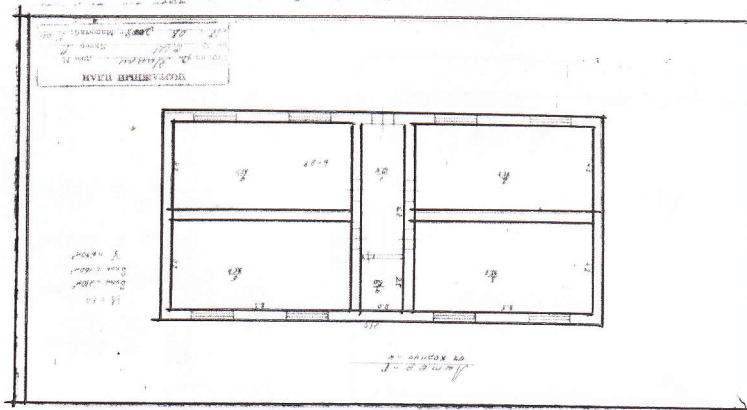

Масштаб 1:400

Директор филиала М.П.

(подпись)

Рамазанов Ш.З.





Кадастровый паспорт  
Общобразовательная школа с.Маали

(вид объекта недвижимого имущества)


Лист №: 7 всего листов: 8

Кадастровый номер: 00164

Инвентарный номер (ранее присвоенный учетный номер): 343


Потажный план объекта недвижимого имущества

Камера-А

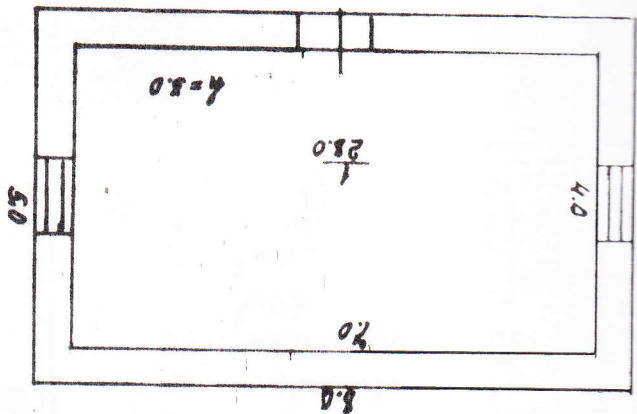

$H = 3.5\text{ м}$   
 $S_{\text{общ}} = 40\text{ м}^2$   
 $S_{\text{пом}} = 28\text{ м}^2$   
 $V = 152\text{ м}^3$

Камера-Б

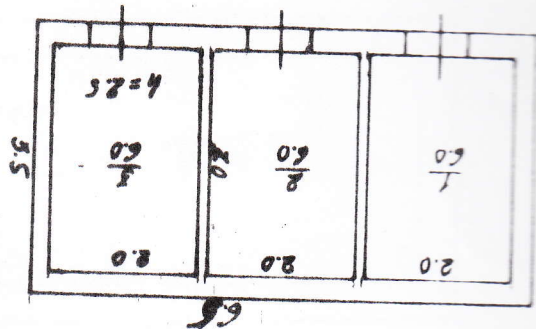

$H = 2.8\text{ м}$   
 $S_{\text{общ}} = 21\text{ м}^2$   
 $S_{\text{пом}} = 18\text{ м}^2$   
 $V = 64\text{ м}^3$

Масштаб 1:200

Директор филиала М.П.

(подпись)

Рамазанов Ш.З.



Кадастровый паспорт  
Общеобразовательная школа с.Маали

(вид объекта недвижимого имущества)


Лист №: 8 всего листов: 8

Кадастровый номер: 00164


Инвентарный номер (ранее присвоенный учетный номер): 343

Поэтажный план объекта недвижимого имущества

Литер-Ж  
туалеты

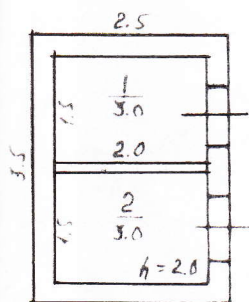


$$H = 2.3 \text{ м}$$
$$S_{\text{обш}} = 8.8 \text{ м}^2$$
$$S_{\text{пол}} = 6.0 \text{ м}^2$$
$$V = 20 \text{ м}^3$$

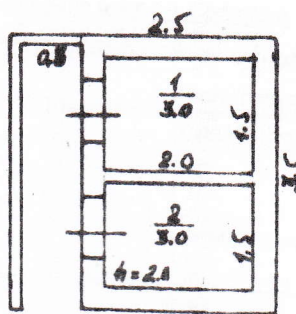

$$H = 2.3 \text{ м}$$
$$S_{\text{обш}} = 12.3 \text{ м}^2$$
$$S_{\text{пол}} = 8.5 \text{ м}^2$$
$$V = 28 \text{ м}^3$$

Литер-3  
пож. водоем

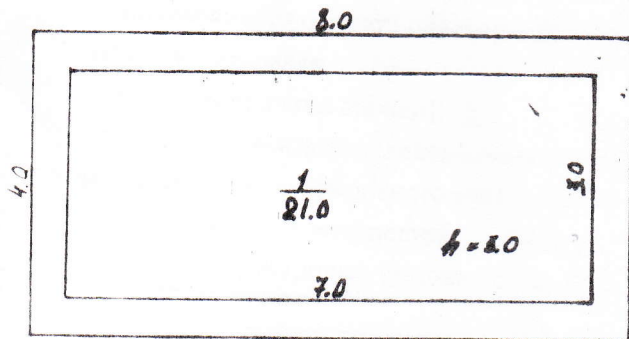

$$H = 3.3 \text{ м}$$
$$S_{\text{обш}} = 32 \text{ м}^2$$
$$S_{\text{пол}} = 21 \text{ м}^2$$
$$V = 106 \text{ м}^3$$

Масштаб 1:200

Директор филиала М.П.



(подпись)

Рамазанов Ш.З.